
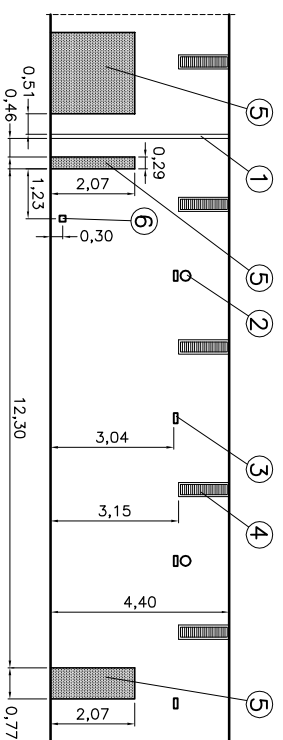


SALA EXPOSICIONES HOSPITAL DENIA

COTAS EN METROS
SIN ESCALA

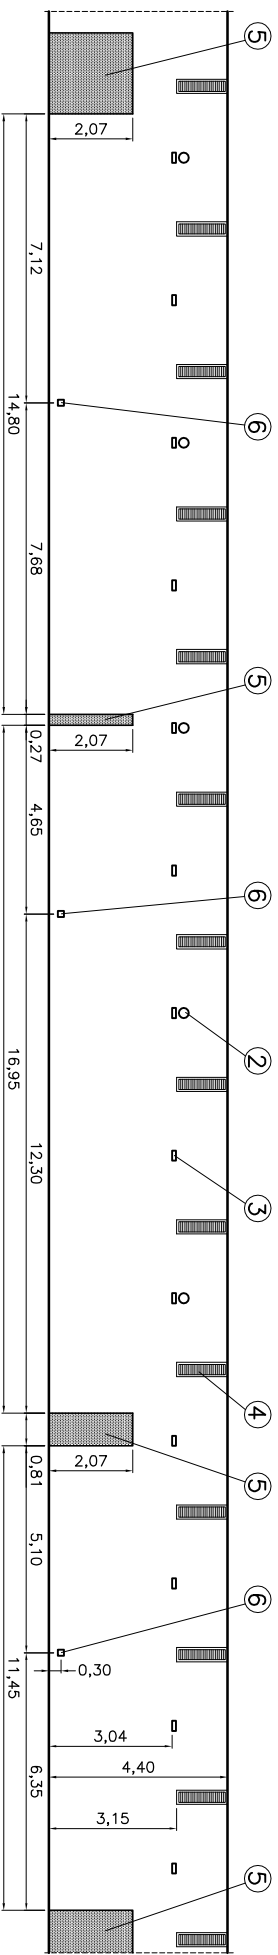

LEYENDA

- 1 - JUNTA DE DILATACION
- 2 - LUZ DE EMERGENCIA
- 3 - PUNTO DE LUZ CENTRAL
- 4 - REJILLA DE VENTILACION
- 5 - PUERTA
- 6 - TOMA DE CORRIENTE